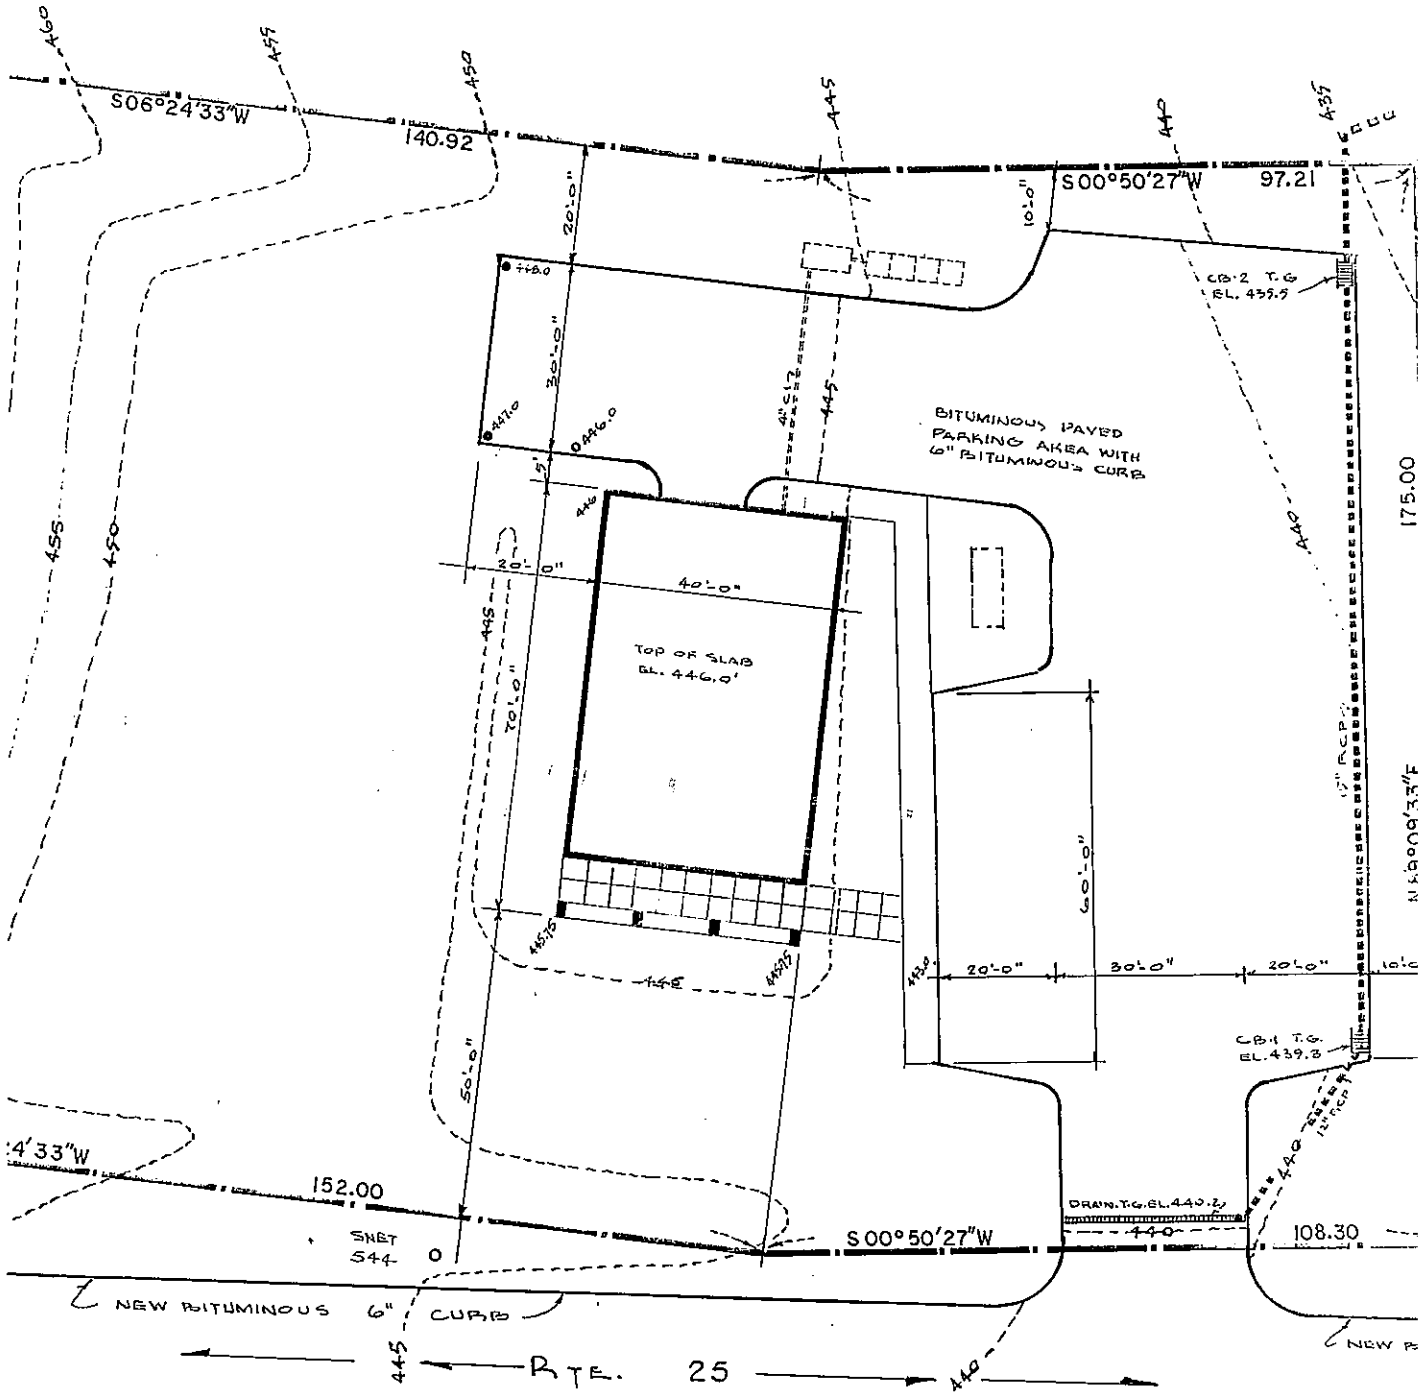
S06°24'33"W
140.92
S00°50'27"W
97.21
175.00
BITUMINOUS PAVED PARKING AREA WITH 6" BITUMINOUS CURB
TOP OF SLAB EL. 446.0'
CB-2 T.G. EL. 439.5
CB-1 T.G. EL. 439.8
DRAIN T.G. EL. 440.2
20'-0"
30'-0"
40'-0"
70'-0"
50'-0"
60'-0"
152.00
108.30
S00°50'27"W
SHET 544
NEW BITUMINOUS 6" CURB
RTE. 25
LOPMENT PLAN
1" = 20'-0"